


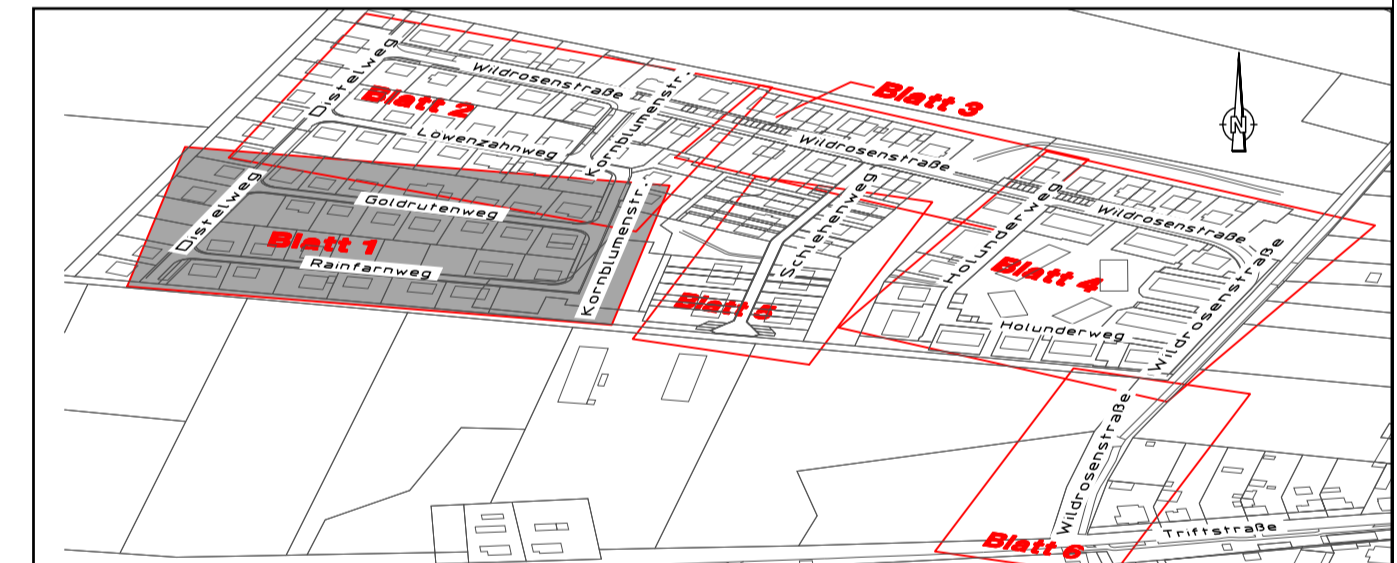

LEGENDE

Planung	Bestand
Fahrbahn Asphalt / Pflaster	Fahrbahn Asphalt / Pflaster
Parken	Zufahrt
Zuwegung / Gehweg Pflaster	Parken privat / öffentlich
Zuwegung / Gehweg wassergebundene Decke	sonstige Flächen
Sicherheitsstreifen	Gehweg
Überhangstreifen	Grün (auch Mulden)
Grünstreifen	Flurstücksgrenzen / -nummern
Bodenindikatoren (Rippenplatten)	Symbol Verkehrszeichen / Wegweiser
Kreuzungsbereiche ohne Möglichkeit Parkraumeinordnung	Beleuchtung / KVS
Markierung Stellplatz	Schacht / Ablauf
neu hergestellte öffentliche Stellplätze	Baum
Querneigungsanzeiger	Aufpflasterung (rotes Pflaster)
Beleuchtung versetzen	Beschilderung vorhanden (grau), geplant (farbig)
Abbruch / Fällung	aufgemessenes Maß (nicht mit Abbildung übereinstimmend)
Sicherstellungsnachweis Grundstückszu-/abfahrt	5,55°



INROS LACKNER SE Zeppelinstraße 136, Haus d 14471 Potsdam Tel: 0331-70 67 0 e-mail: potsdam@inros-lackner.de	Datum	Zeichen	
	bearbeitet	01/2022	Medenwald
	gezeichnet	01/2022	Schulz
geprüft:			

Gemeinde Blankenfelde - Mahlow

Straße: Wildrosenweg, Holunderweg, Schlehenweg, Kornblumenweg, Distelweg, Löwenzahnweg, Goldrutenweg, Rainfarnweg
Ort: Blankenfelde

Baulänge: Gesamt ca. 1,9 km
Anschlüsse:
Bau-km:

Unterlage: 5
Bl.Nr.: 1
Ausf.-Nr.:

Konzept	Datum	Zeichen
bearbeitet		
geprüft		

**Verkehrskonzeption B-Plan B9/9a
WILMA-Siedlung in Blankenfelde**

Lageplan Goldrutenweg, Rainfarnweg, Distelweg

Maßstab: 1 : 250

Aufgestellt: Blankenfelde, den

im Auftrag
Grundlagen:
Straßenkataloger übergeben von der
Gemeinde Blankenfelde-Mahlow

Lagebezug:
ETRS89
Höhenbezug:
o.A.