
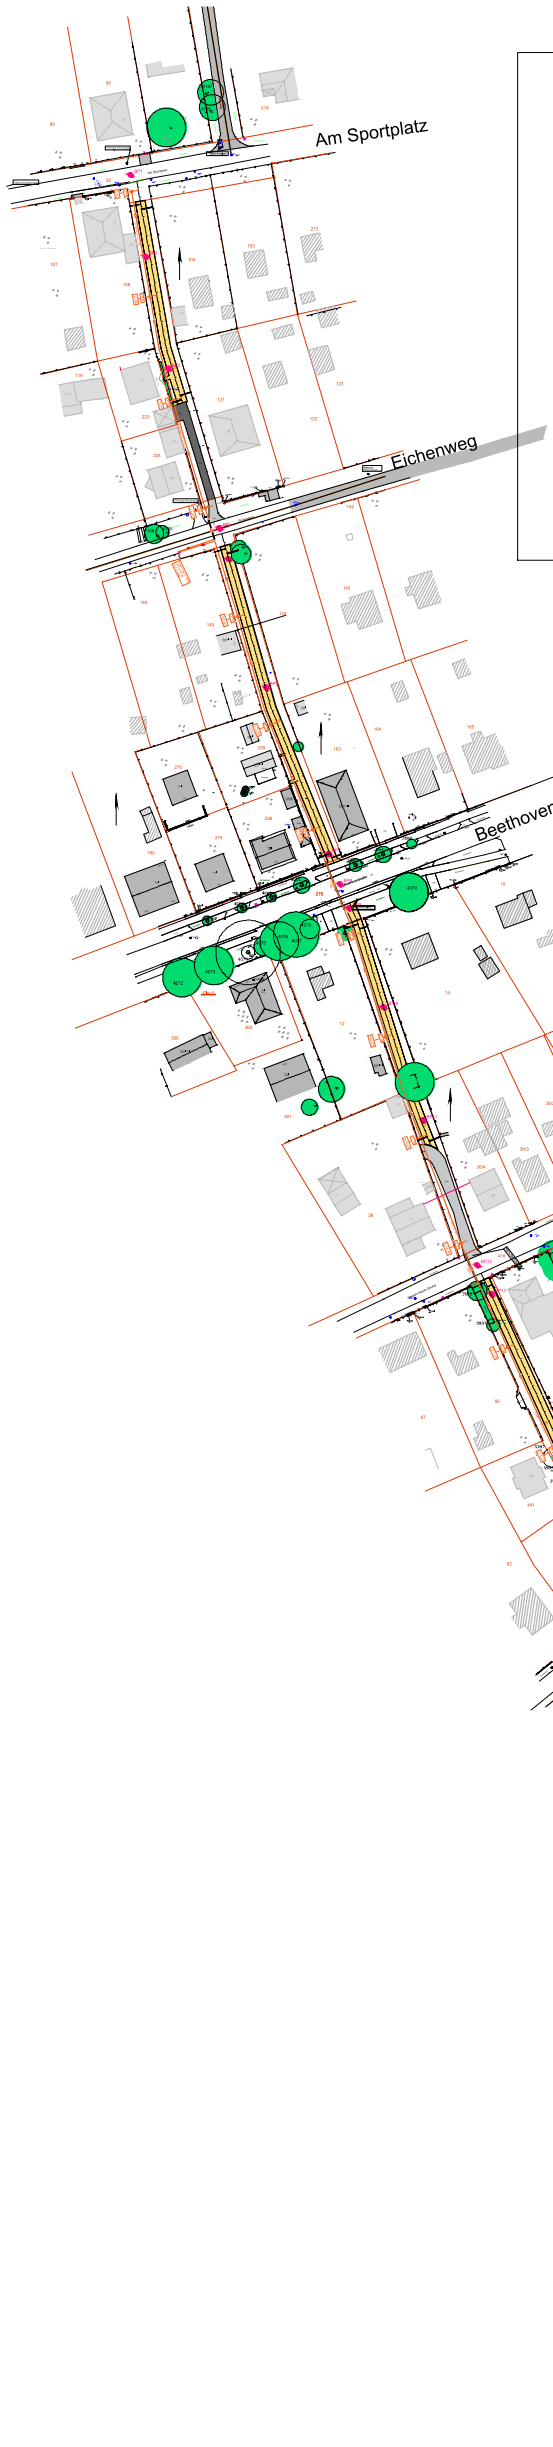


Wegeaufbau ohne regelmäßige KfZ-Befahrung

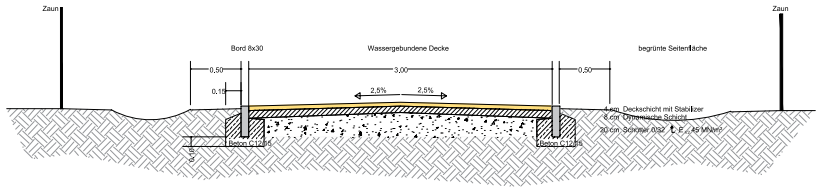

.	.	.	.
.	.	.	.
1	12.9.2022	Änderungen gemäß Wunsch des AG vom 7.9.2022	ab
INDEX	DATUM		NAME

Auftragnehmer:

böhler & naumann LANDSCHAFTSPLANUNG GmbH

Fichtestraße 6, 15834 Rangsdorf T 033708 - 90415
www.landschaftsplanung-gmbh.de F 033708 - 90416

	Datum	Zeichen
bearbeitet	02.09.2021	ab
gezeichnet	02.09.2021	ab
geprüft	02.09.2021	ab

Projekt 21A884

Auftraggeber: Gemeinde Blankenfelde-Mahlow
Karl-Marx-Straße 4, 15827 Blankenfelde-Mahlow

Unterlage Nr.:
Blatt Nr.: 7.1

Fanny-Hensel-Weg, Mahlow