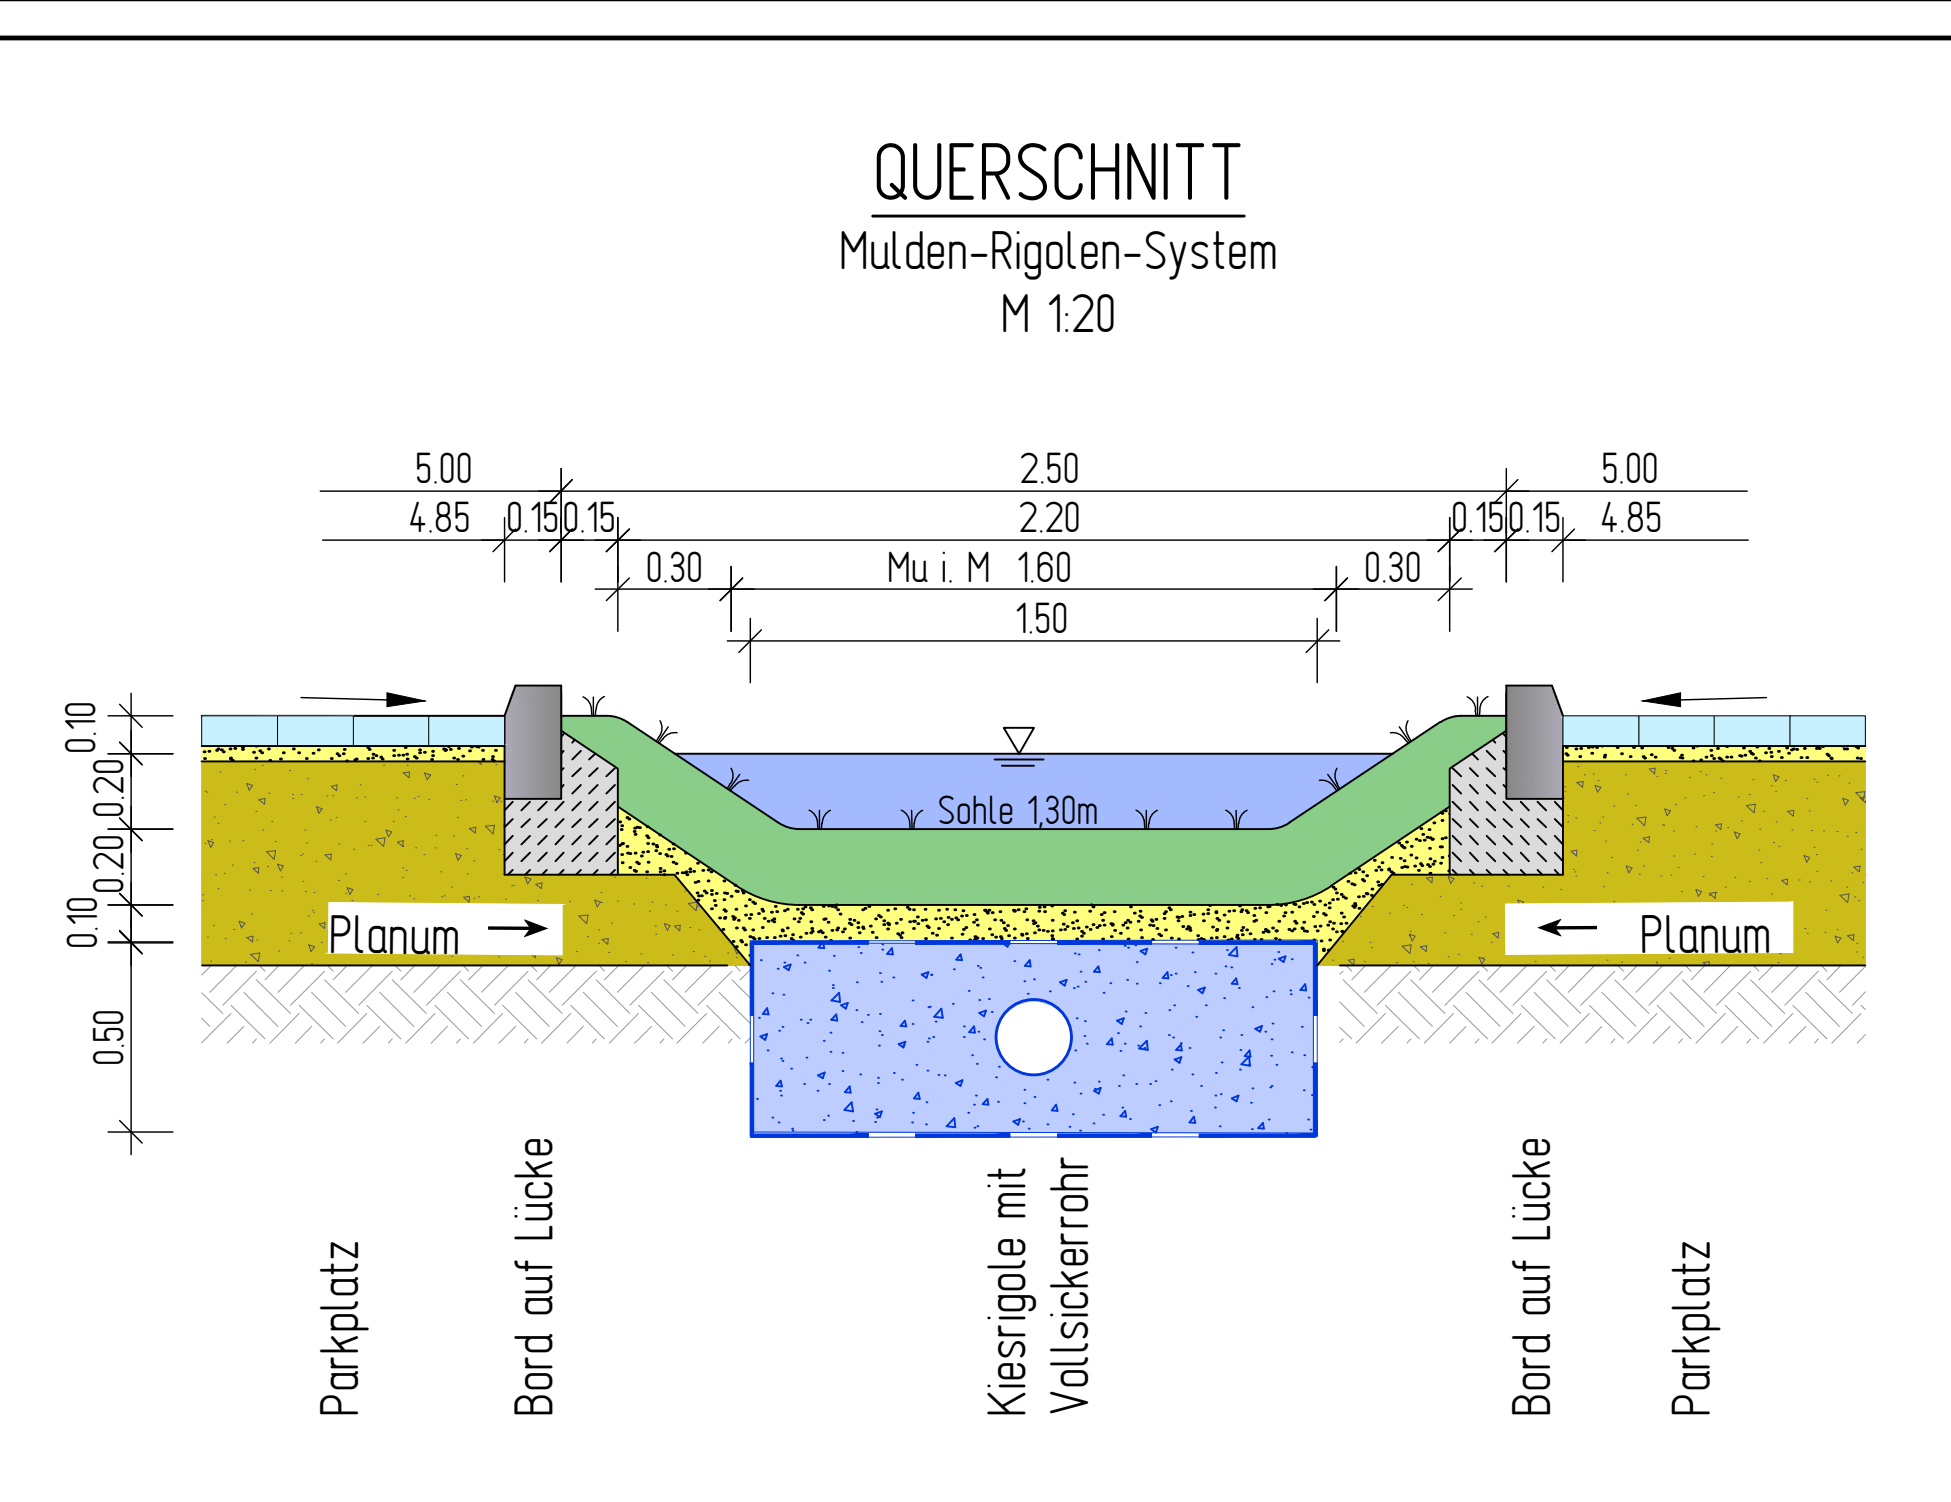


[illegible]

Entwässerungsflächen

Entwässerung über

Mulden-Rigolensystem

Entwässerungsflächen

Gebäude

Straße

Parkplätze

Gehweg

Rigole

Rigolensystem (Vallsickerrohr mit Kontrollschächten) unterhalb der Mulden

RW-Ableitung aus Dachabläufen

RW-Einleitung in vorh. Versickerungsanlage

Bäume Bestand / Bäume Fällung

Abriss

c	Anpassung Aussenanlagen	23.03.2025	Schranz	Krause	gez. Schenk
b	Anpassung Anlieferung Parkplatz	10.11.2025	Schranz	Krause	gez. Schenk
a	Nachtrag Baumbestand	20.01.2025	Schranz	Schranz	gez. Schenk
Index	Auftrag Änderungen	Datum	Kontaktperson	Kontaktperson	gezeichnet

		BEV Ingenieure GmbH Bauwesen · Energie · Verkehr Am Antaganten 10 15711 Königs Wusterhausen E-Mail: mail@bev-ing.de		Telefon: (0 33 75) 488 08-0 Internet: www.bev-ing.de Fax: (0 33 75) 488 08-1 E-Mail: mail@bev-ing.de		DIN ISO 9001 Zertifiziert 	
Auftragsort: 		BAUWESSEN · ENERGIE · VERKEHR					
EDEKA-MIHA Immobilien-Service GmbH							
Datum/Unterschrift: 		Datum/Unterschrift: 		Wismarstraße Allee 01 32427 Minden Telefon: (0 52 62) 782-4321 Internet: www.edeka-minden.de			

Bsporgart:		Abstand: m	Fläche: m²
RW-Nachweis EDEKA-Center Blankenfelde-Mahlow			
Leistungsphase:		Planbezeichnung:	
VORPLANUNG		- LAGEPLAN - Regenwasserableitung EDEKA-Markt, Zossener Damm	
Höhensystem/Lagezugabe:	Vermessung:	Battgröße:	Kurzbezeichnung Fluo:
DHHN2016/ETRS89	-	1000x750	
Beobachtet:	Schrauz:	Datum:	Datumskala:
		28.10.2024	24 03 04 VP-1RW-01c
Geseichnet:	Kritische:	Datum:	
		28.10.2024	
Gegens:	gnt. Schläge:	Datum:	
		28.10.2024	
© BEV/Blankenfelde-Mahlow/24.03.04 RW-Nachweis EDEKA-Center BM/ZEHNUNGEN-Fluo/24.03.04 VP-1RW-01c			