

Verkehrsuntersuchung Mahlow-Nord

**Übersichtskarte
Hauptverkehrsstraßennetz**

 Geplantes Siedlungsgebiet
Mahlow Nord


Stand: Februar 2011,
ohne Maßstab.



Anlage 1

StadtPlan Ingenieur GmbH

2011/05/18
 Verkehrsuntersuchung "Mahlow-Nord"
 I:\Server\dokumente\Büro\Computer\1\Projekte\Blankenfelde_Mahlow_Nord\Zeichnungen\Übersichtskarte_Hauptverkehrsstraßennetz.dwg
 RH
 Übersichtskarte

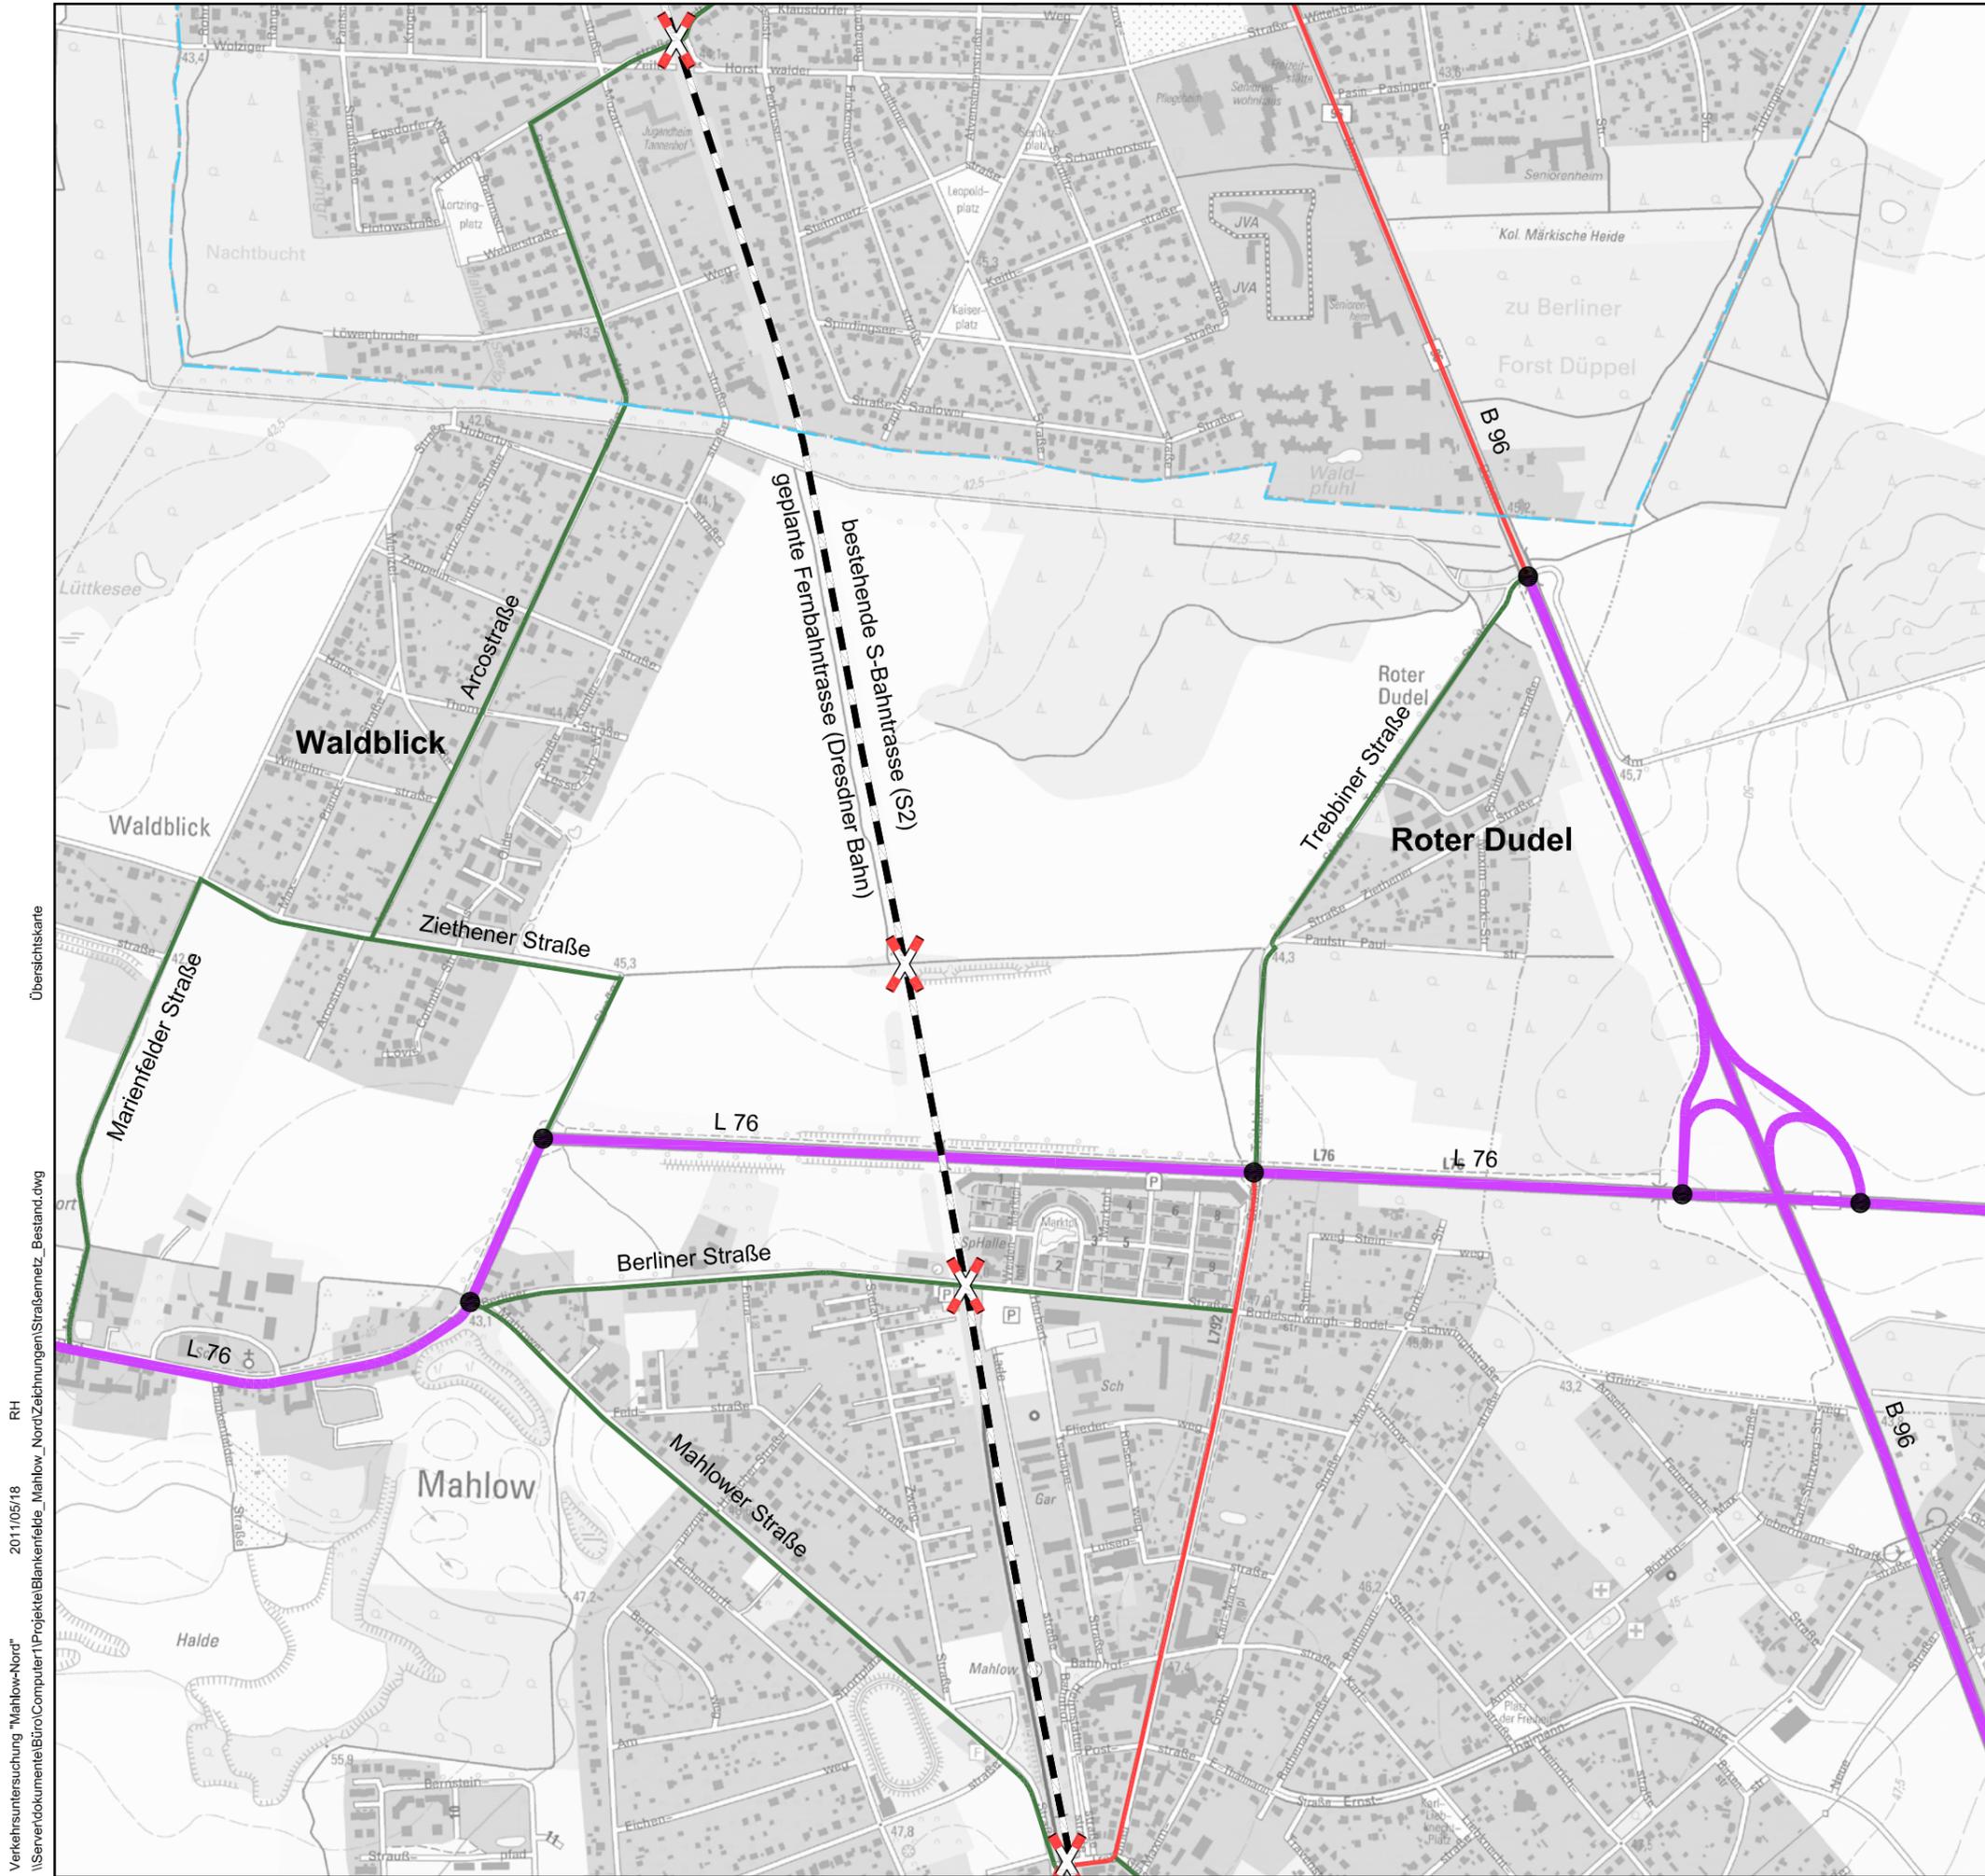

Verkehrsuntersuchung Mahlow-Nord

Hauptverkehrsstraßennetz, Bestand

-  Landesgrenze Berlin / Brandenburg
-  anbaufreie Schnellverkehrsstraße
-  Hauptverkehrsstraße
-  Hauptsammelstraße
-  signalisierter Knotenpunkt
-  plangleicher Bahnübergang


Stand: August 2010,
ohne Maßstab.



Anlage 2

StadtPlan Ingenieur GmbH

Verkehrsuntersuchung "Mahlow-Nord" 2011/05/18
 \\Server\dokumente\Büro\Computer\Projekte\Blankenfelde_Mahlow_Nord\Zeichnungen\Straßennetz_Bestand.dwg
 RH
 Übersichtskarte

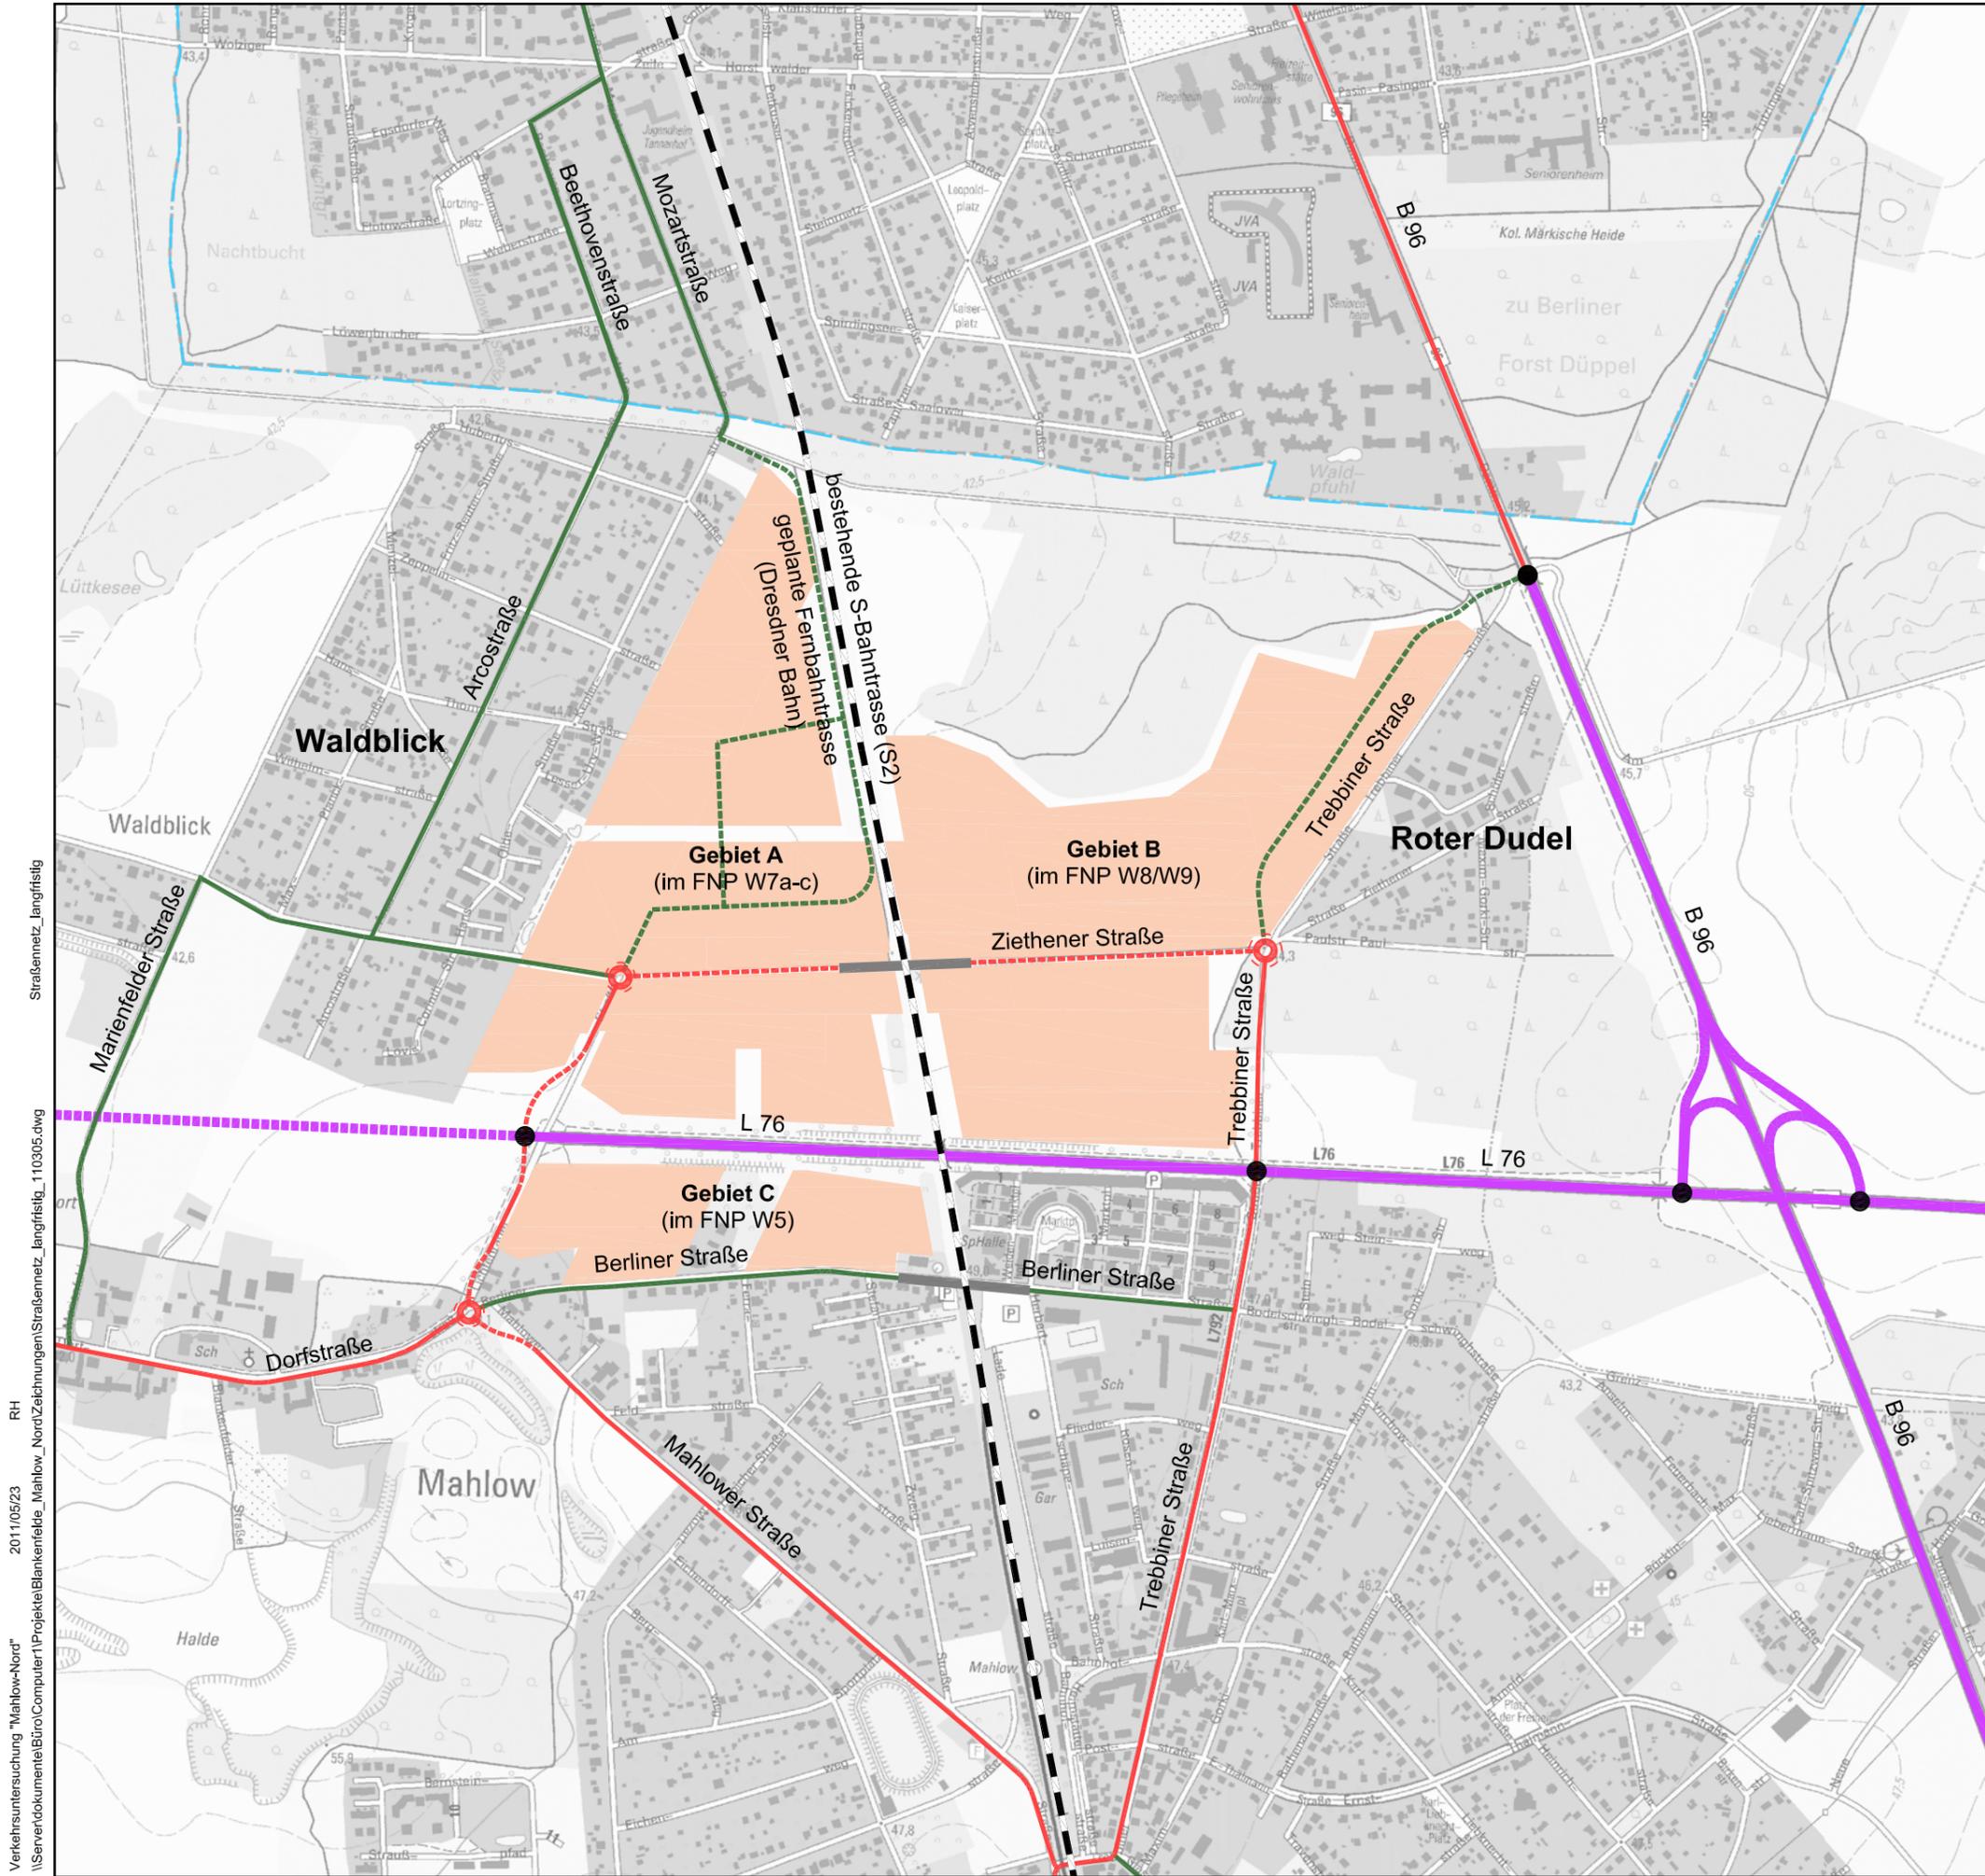

Verkehrsuntersuchung Mahlow-Nord

Hauptverkehrsstraßennetz, Planung


-  Landesgrenze Berlin / Brandenburg
-  anbaufreie Schnellverkehrsstraße (Bestand / Planung)
-  Hauptverkehrsstraße (Bestand / Planung)
-  Hauptsammelstraße (Bestand / Planung)
-  signalisierter Knotenpunkt
-  Kreisverkehr
-  geplantes Bauwerk zur planfreien Querung der Fernbahntrasse und S-Bahntrasse

Stand: Februar 2011,
ohne Maßstab.



Anlage 3

Verkehrsuntersuchung "Mahlow-Nord"
 2011/05/23
 RH
 \\Server\dokumente\Büro\Computer\Projekte\Blankenfelde_Mahlow_Nord\Zeichnungen\Straßennetz_langfristig_110305.dwg
 Strabennetz_langfristig

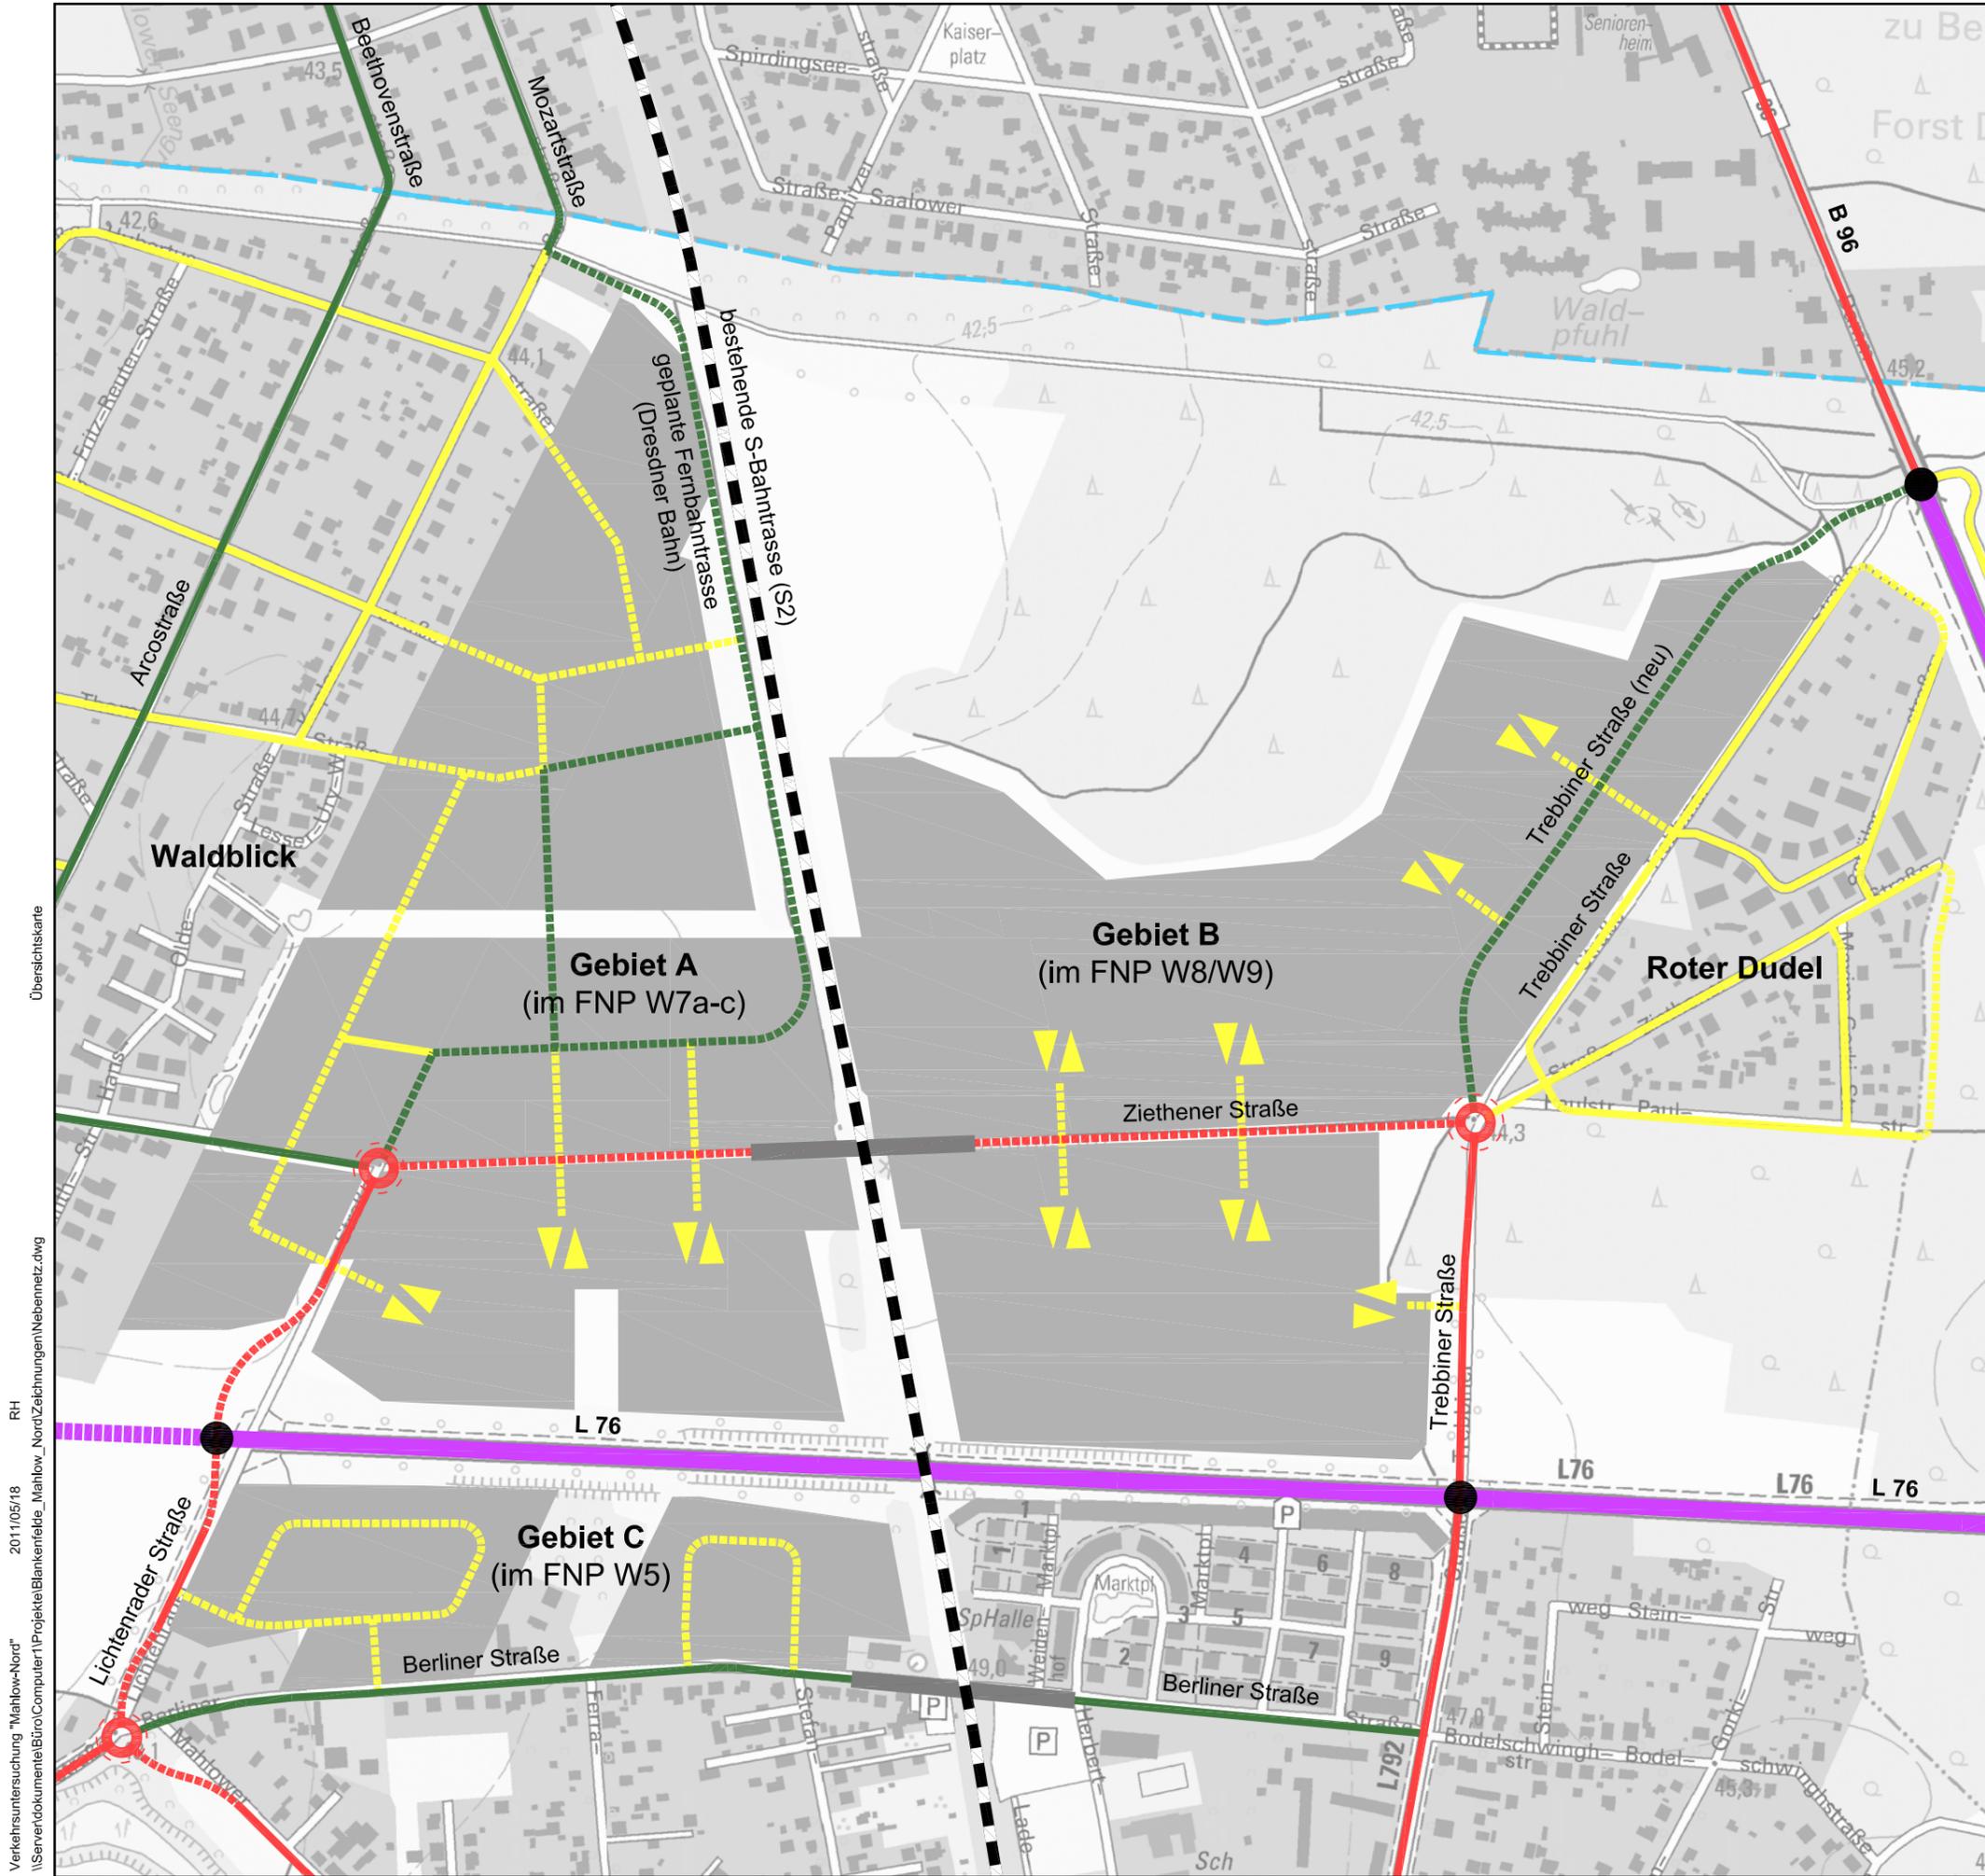

Verkehrsuntersuchung Mahlow-Nord

Erschließungsstraßennetz, Planung

- Landesgrenze Berlin / Brandenburg
- anbaufreie Schnellverkehrsstraße (Bestand / Planung)
- Hauptverkehrsstraße (Bestand / Planung)
- Hauptsammelstraße (Bestand / Planung)
- Sammelstraße (Bestand / Planung)
- signalisierter Knotenpunkt Kreisverkehr
- geplantes Bauwerk zur planfreien Querung der Fernbahntrasse und S-Bahntrasse



Stand: Mai 2011,
ohne Maßstab.



Anlage 4

StadtPlan Ingenieur GmbH

Verkehrsuntersuchung "Mahlow-Nord" 2011/05/18
 \\Server\dokumente\Büro\Computer\Projekte\Blankenfelde_Mahlow_Nord\Zeichnungen\Nebennetz.dwg
 RH
 Übersichtskarte

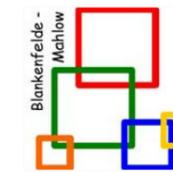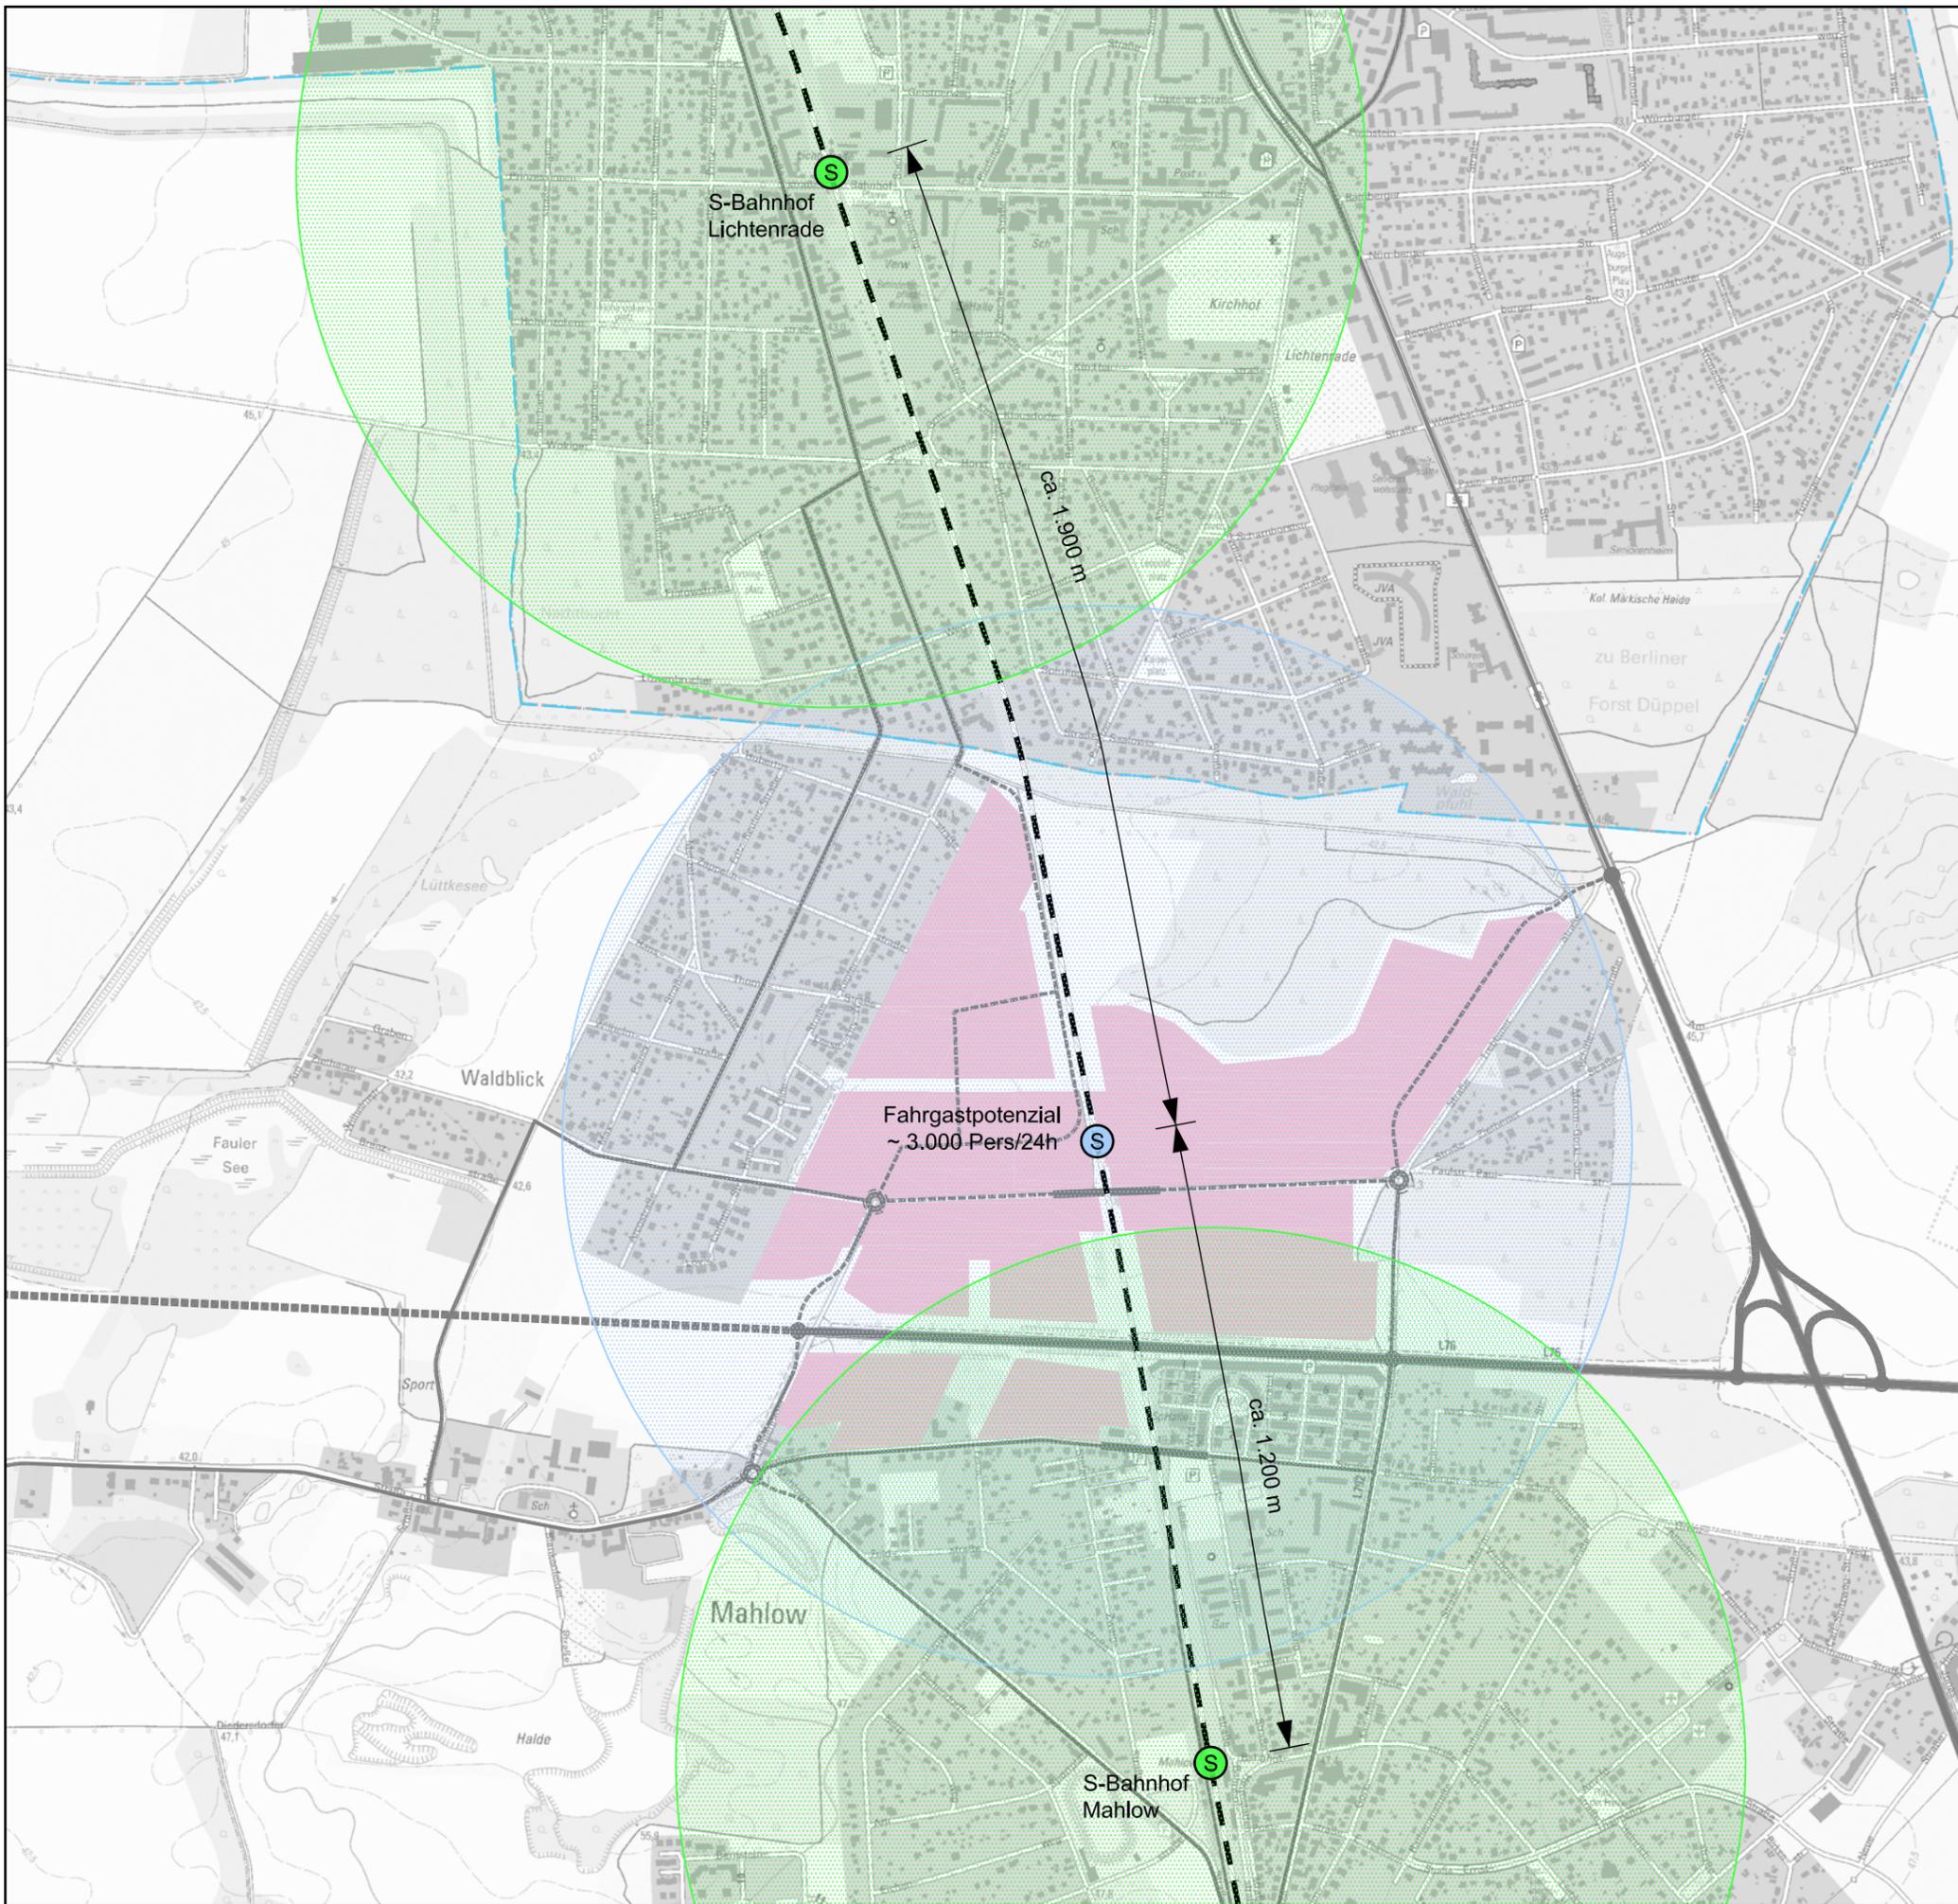

Gemeinde Blankenfelde-Mahlow

Verkehrsuntersuchung Mahlow-Nord

Geplanter S-Bahnhaltepunkt "Mahlow Nord"


- Landesgrenze Berlin / Brandenburg
- bestehende S-Bahn- und geplante Fernbahntrasse (Dresdner Bahn)
- geplantes Siedlungsgebiet Mahlow Nord
- bestehender S-Bahnhof (mit Einzugsbereich R=1000m)
- geplanter S-Bahnhaltepunkt (mit Einzugsbereich R=1000m)

Stand: Oktober 2010,
ohne Maßstab.



Anlage 5

StadtPlan Ingenieur GmbH

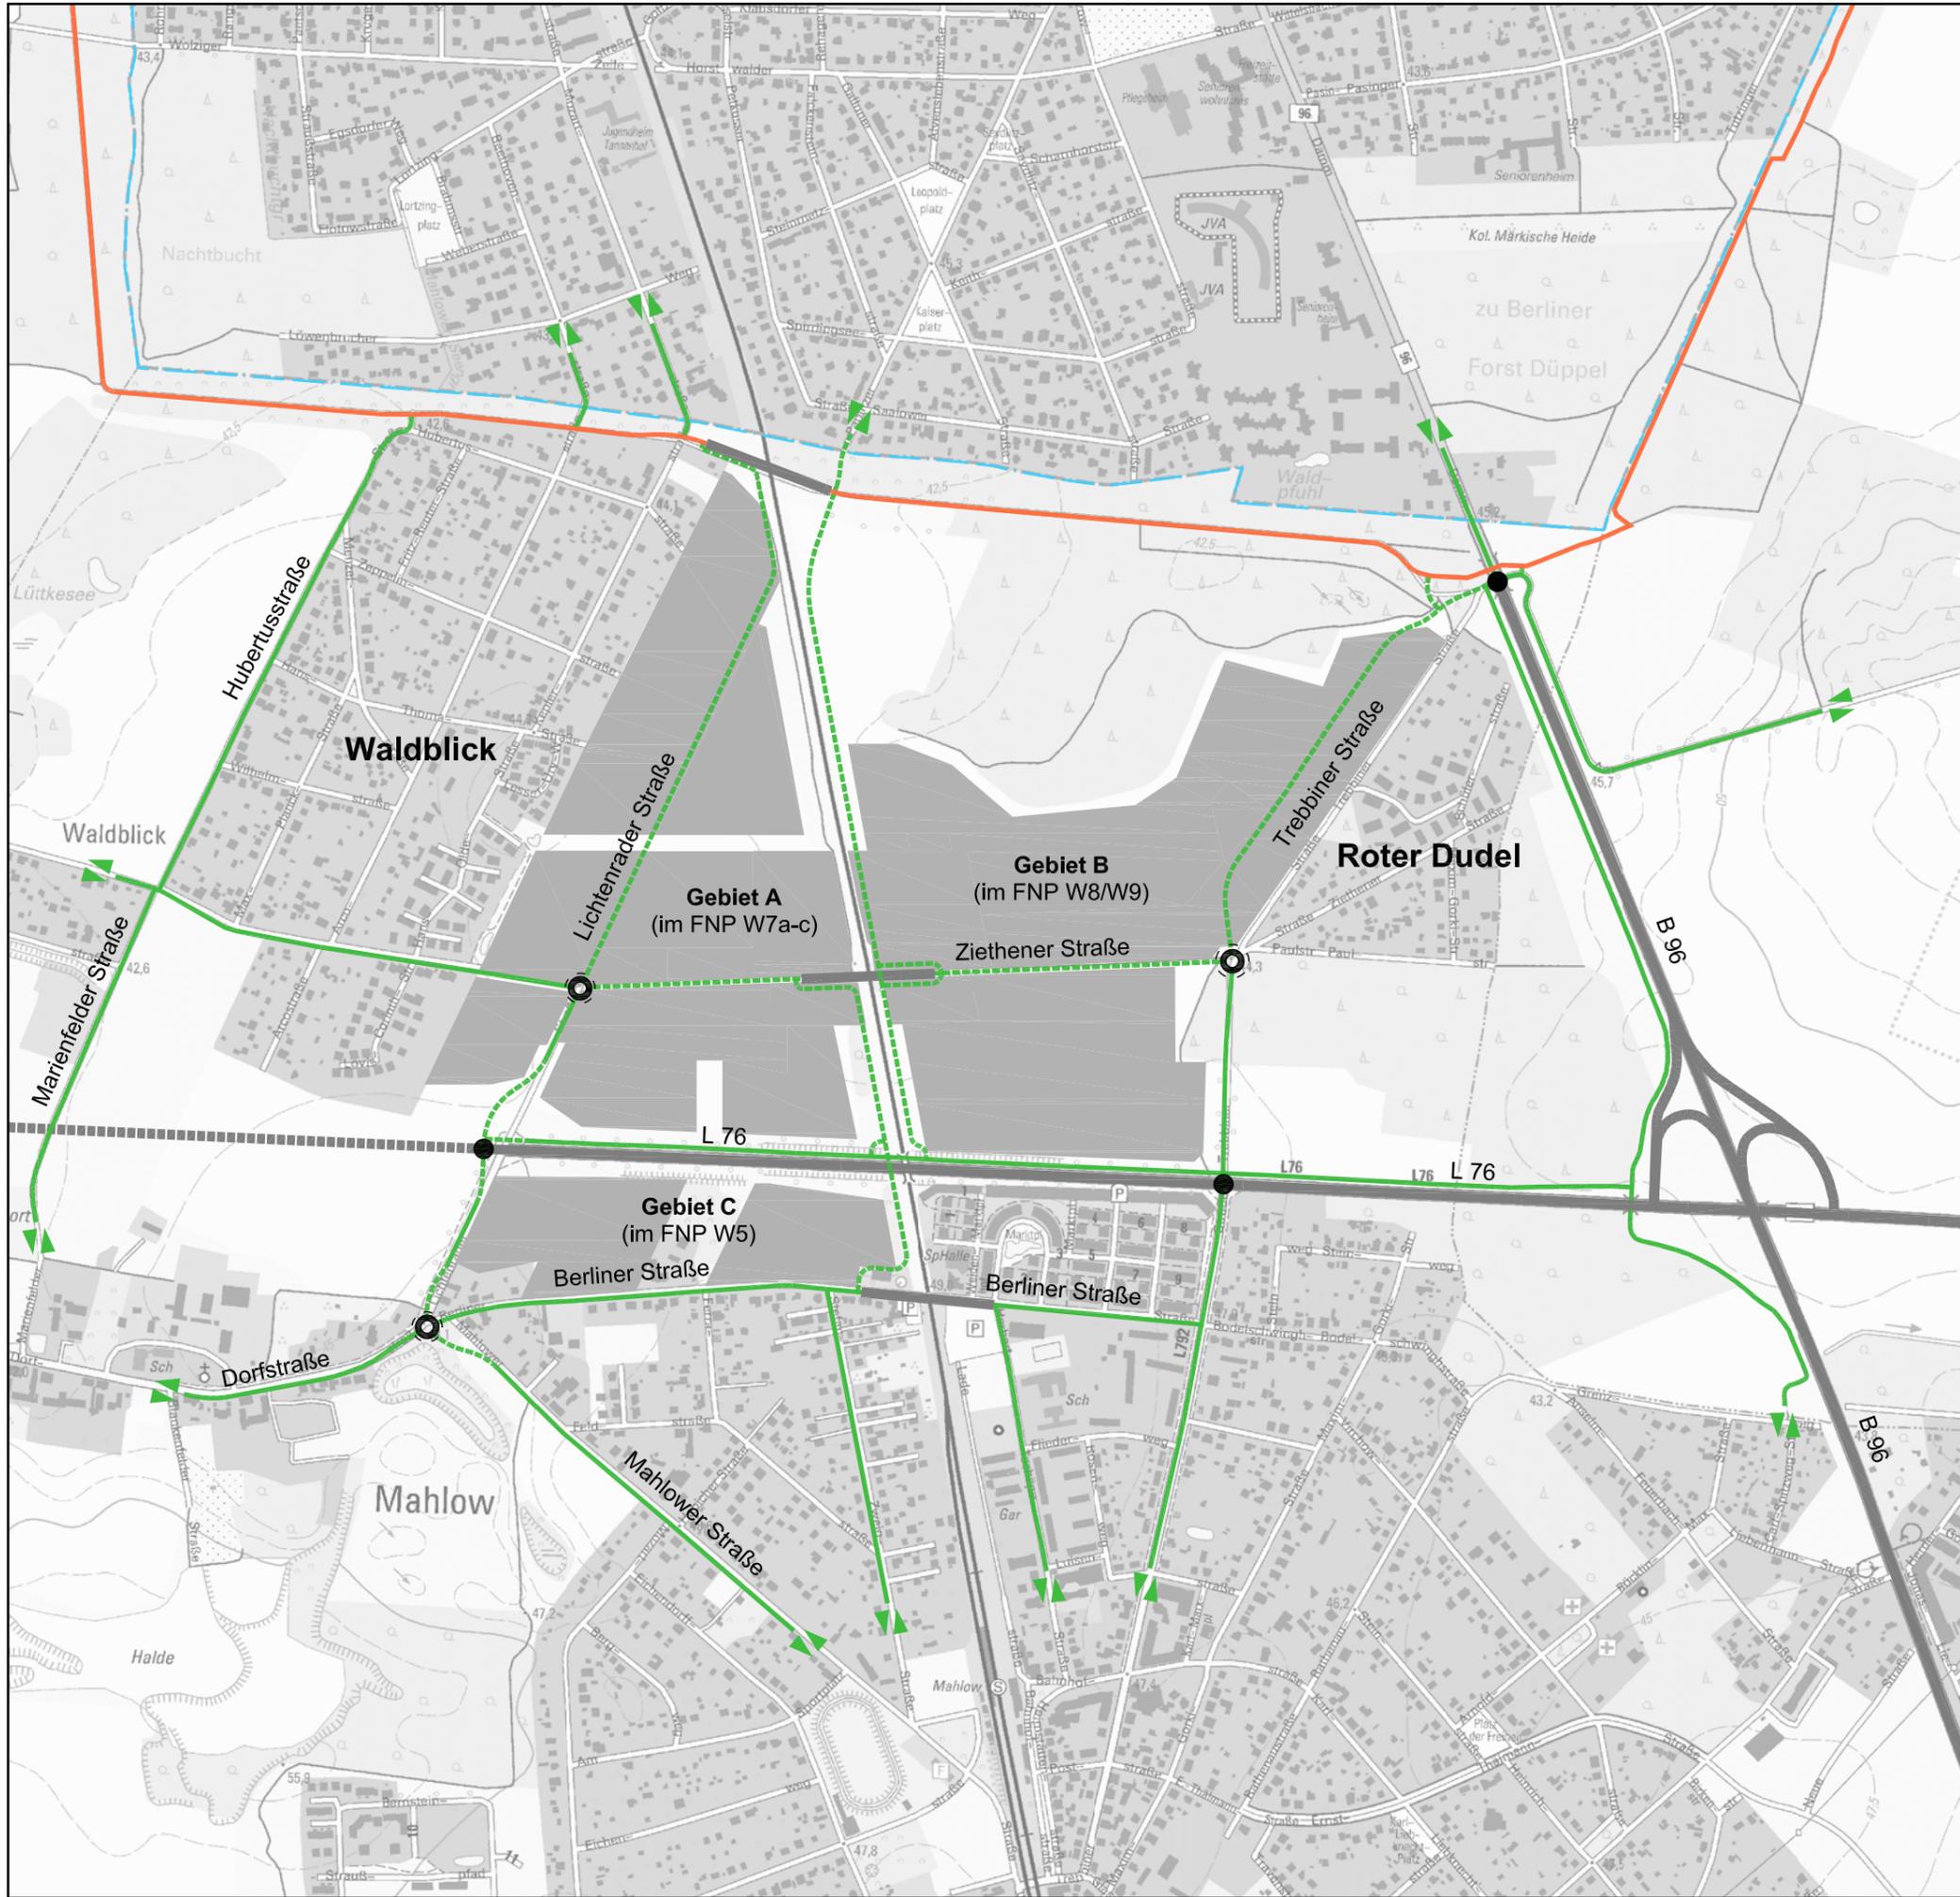

Verkehrsuntersuchung Mahlow-Nord

Hauptwegenetz für Fußgänger und Radfahrer

- Landesgrenze Berlin / Brandenburg
- Fuß- / Radwegeverbindung (Bestand / Planung)
- Mauerradweg
- geplantes Bauwerk zur planfreien Querung der Fernbahn und S-Bahntrasse

Stand: April 2011,
ohne Maßstab.



Anlage 6