


BV: Ausbau Lindenstraße, 15827 Blankenfelde-Mahlow
Dauer: 01.07. - 01.12.24



BV: Ausbau Lindenstraße, 15827 Blankenfelde-Mahlow
Dauer: 01.07. - 01.12.24
hier: Detailplan

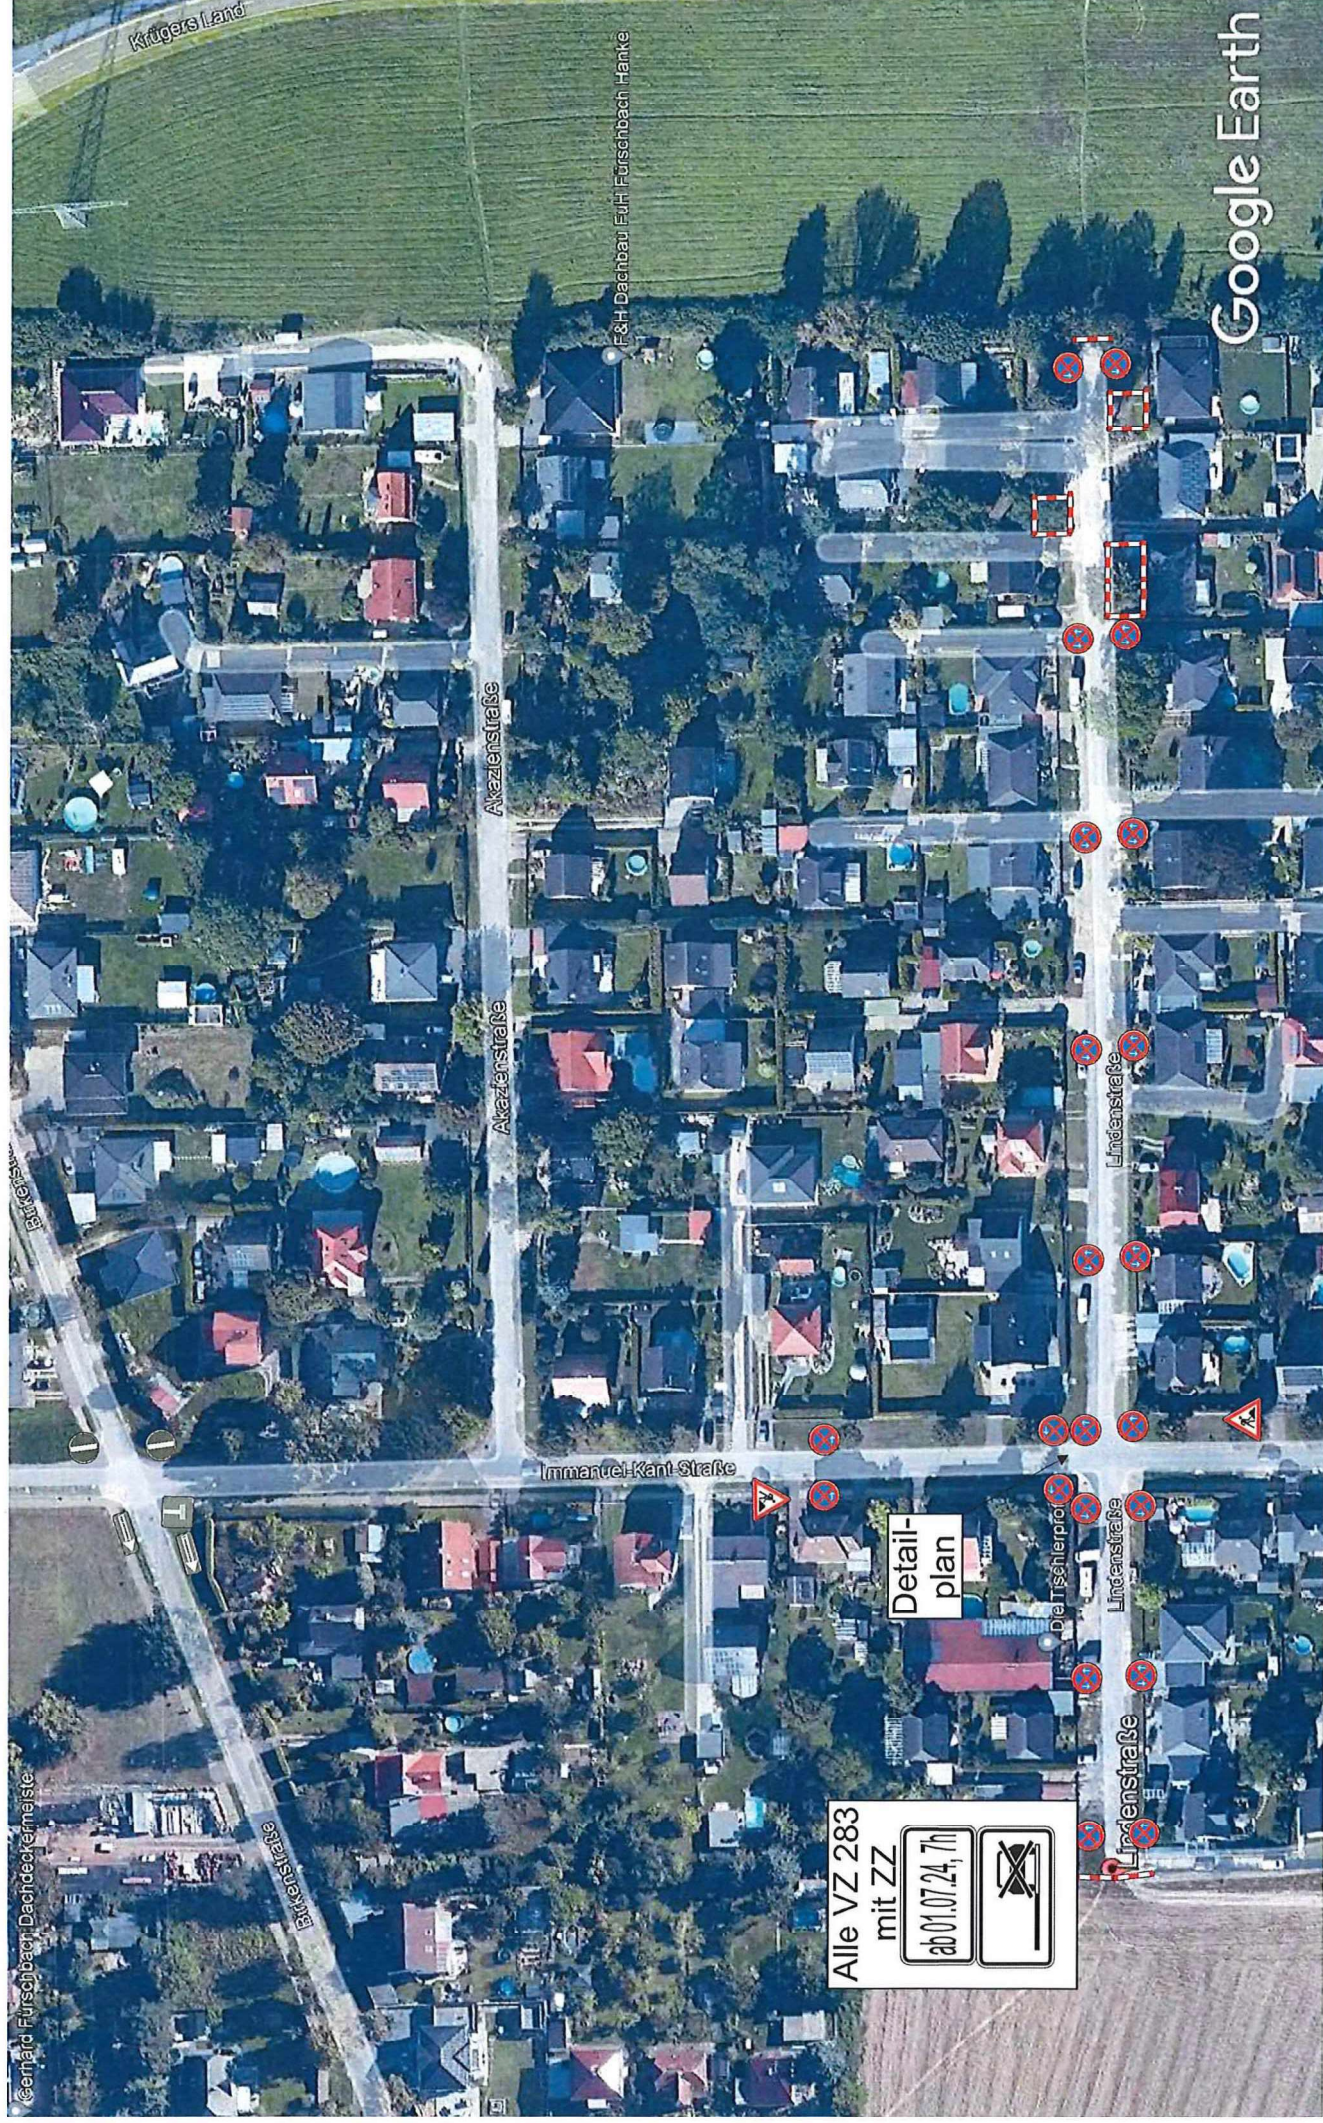