

1

29.11.2021

Verbreiterung des zu mulchenden Bereichs

INDEX

DATUM

NAME

Auftragnehmer:



böhler & naumann

LANDSCHAFTSPLANUNG GmbH

Fichtestraße 6, 15834 Rangsdorf T 033708-90415
www.landschaftsplanung-gmbh.de F 033708-90416

Auftraggeber:

Gemeinde Blankenfelde-Mahlow
Karl-Marx-Straße 4, 15827 Blankenfelde-Mahlow




Unterlage Nr.:
Blatt Nr.: 1.1

Grünfläche zwischen Oder- und Havelstraße, Blankenfelde

Ausführungsplanung
Fällung und Rodung

Maßstab i.O. 1 : 500

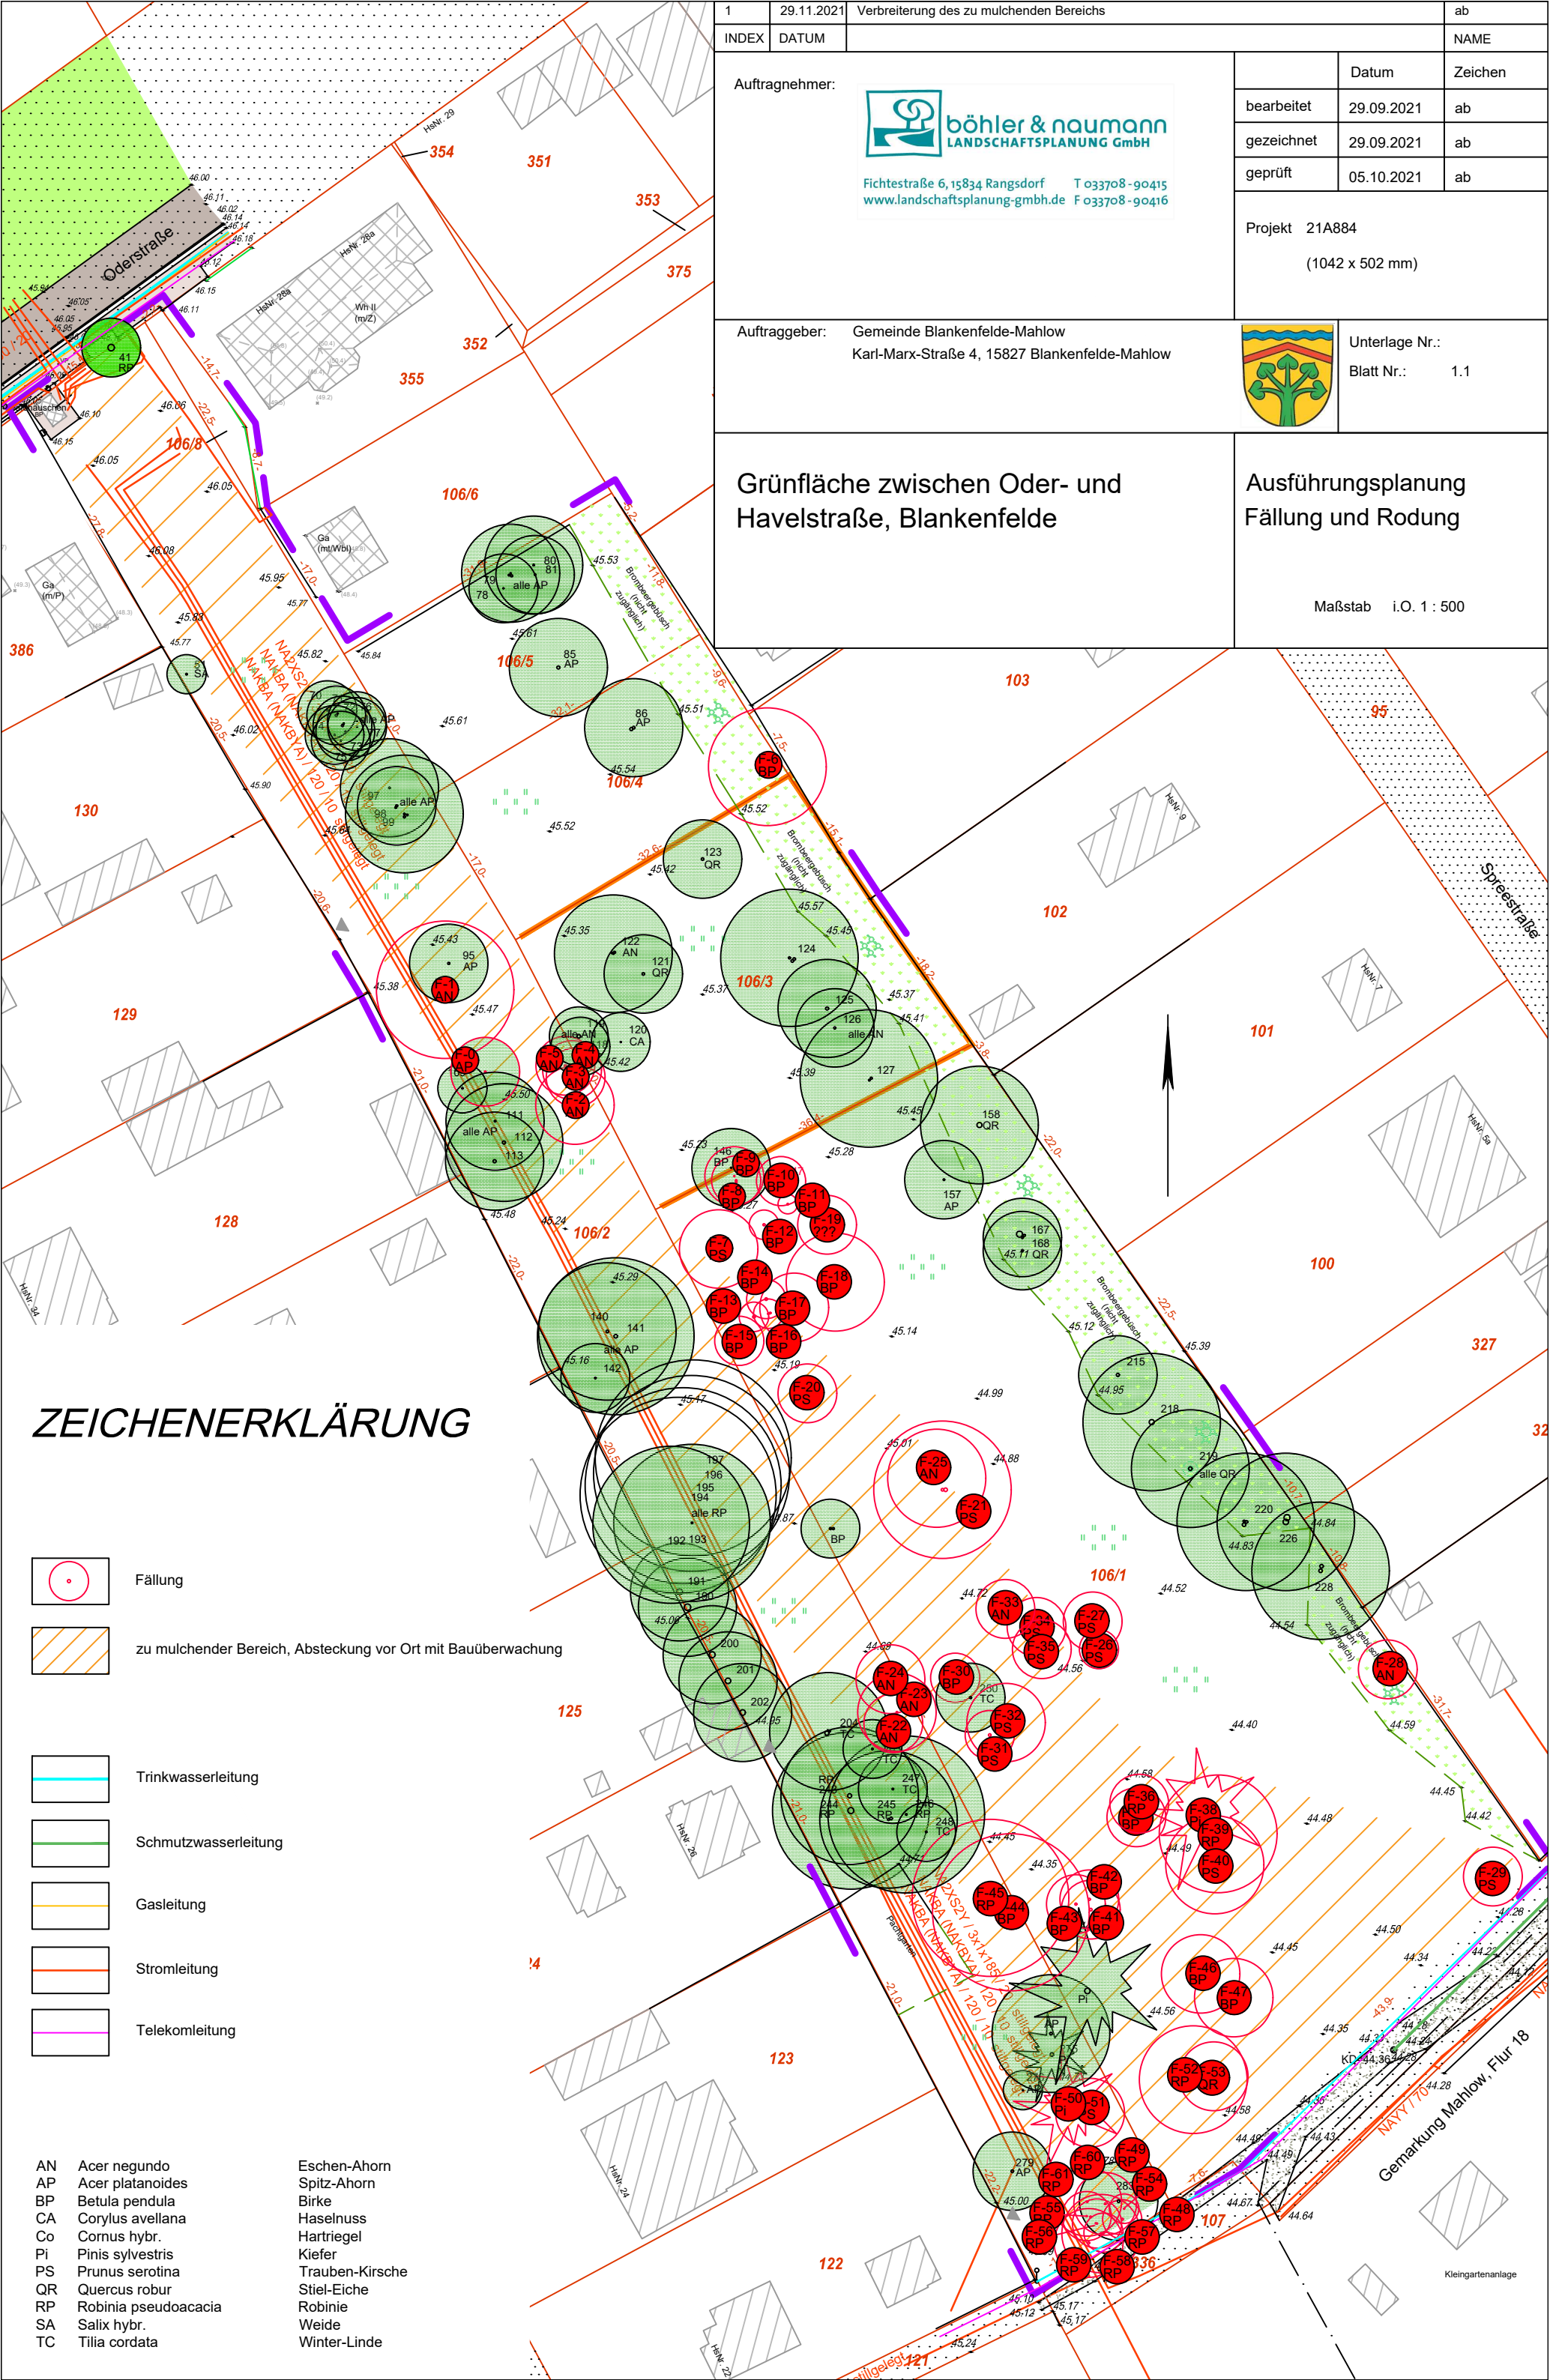

AN	Acer negundo	Eschen-Ahorn
AP	Acer platanoides	Spitz-Ahorn
BP	Betula pendula	Birke
CA	Corylus avellana	Haselnuss
Co	Cornus hybr.	Hartriegel
Pi	Pinus sylvestris	Kiefer
PS	Prunus serotina	Trauben-Kirsche
QR	Quercus robur	Stiel-Eiche
RP	Robinia pseudoacacia	Robinie
SA	Salix hybr.	Weide
TC	Tilia cordata	Winter-Linde