




LEGENDE

BEFESTIGTE FLÄCHEN

- Asphalt
- Betonplatten
- Klinkerpflaster rot
- Klinkerpflaster gelb
- Rasenklinker
- Kleinsteingpflaster, ausgeformt (Wasserlauf)
- Zweizeiler Kleinsteingpflaster mit Kleinsteingpflastertrappe (Bereich Spielflächen)
- Wassergebundene Wagedecke
- Kunstrasen
- Einfassung Bord Tiefbord TB
- Einfassung Bord Hochbord HB
- Einfassung Bord Absenker AB
- Blockstufen, Granit
- Straßeneinfassung
- Kasteneinfassung
- Klinkermulde

GELANDEFÄCHEN

- Grobschotter, Naturstein
- Spielesand
- Wasserlauf
- Findlinge 400/600
- Versickerungsmulde

AUSSTATTUNG / EINBAUTEN

- Palisaden
- Holzdeck
- Bänke
- Abfallerimer
- Tor, einflügelig
- Tor, zweiflügelig
- Zaun
- Ballfangzaun mit Bande
- Spielgerät
- Fahrradbügel
- Fahrradbügel Kinder
- Mastleuchten

VEGETATIONSFLÄCHEN

- Freiwachsende Hecke - siehe Pflanzschema
- vorgeschnittene Heckelemente
- Fagus sylvatica purpurea
- Rasen
- Grat
- Kehle

Pflanzschema Landschaftliche Pflanzung
Dreiecksverband 1x1m, 52 St./Schema

Signature/Art

Signature/Art	Anteil %	Pflanzgröße	Stk. / Schema	Gesamt	
Carpinus betulus	4	3 x v mB.	200-225	2	10
Cornus sanguinea	14	2 x v Co.	60-100	7	35
Rhamnus frangula	10	v oB. 4TR	100-150	5	25
Corylus avellana	6	v oB. 5TR	100-125	3	15
Cornus mas	8	2 x v Co.	60-100	4	20
Syringa vulgaris	16	2 x v Co.	60-100	9	45
Prunus spinosa	6	v oB. 3TR	60-100	3	15
Salix caprea 'Mas'	6	2 x v Co.	60-100	3	15
Sorbus aucuparia	4	v oB.	200-250	2	10
Rosa 'Canina'	4	2 x v oB.	60-100	2	10
Lonicera xylosteum	14	v oB. 5TR	60-100	7	35
Viburnum lantana	8	v oB. 5TR	100-150	5	25

Gemeinde Blankenfelde-Mahlow
Karl-Marx-Straße 4,
15827 Blankenfelde-Mahlow

Projekt: **Neubau Kita Blankenfelde-Mahlow**
An der GutsMuthsstraße
15827 Blankenfelde-Mahlow

Zuzeichnung: **Ausführungsplanung**

Maßstab: 1:100 **Datum:** 24.03.2023

Gezeichnet / Gezeichnet: GU/ST **Plan-Nr.:** **A100.1**

Plan: Z:\OBJ\KTP_Kita_Schuldenstraße\Planung\CAD

260 Stk.